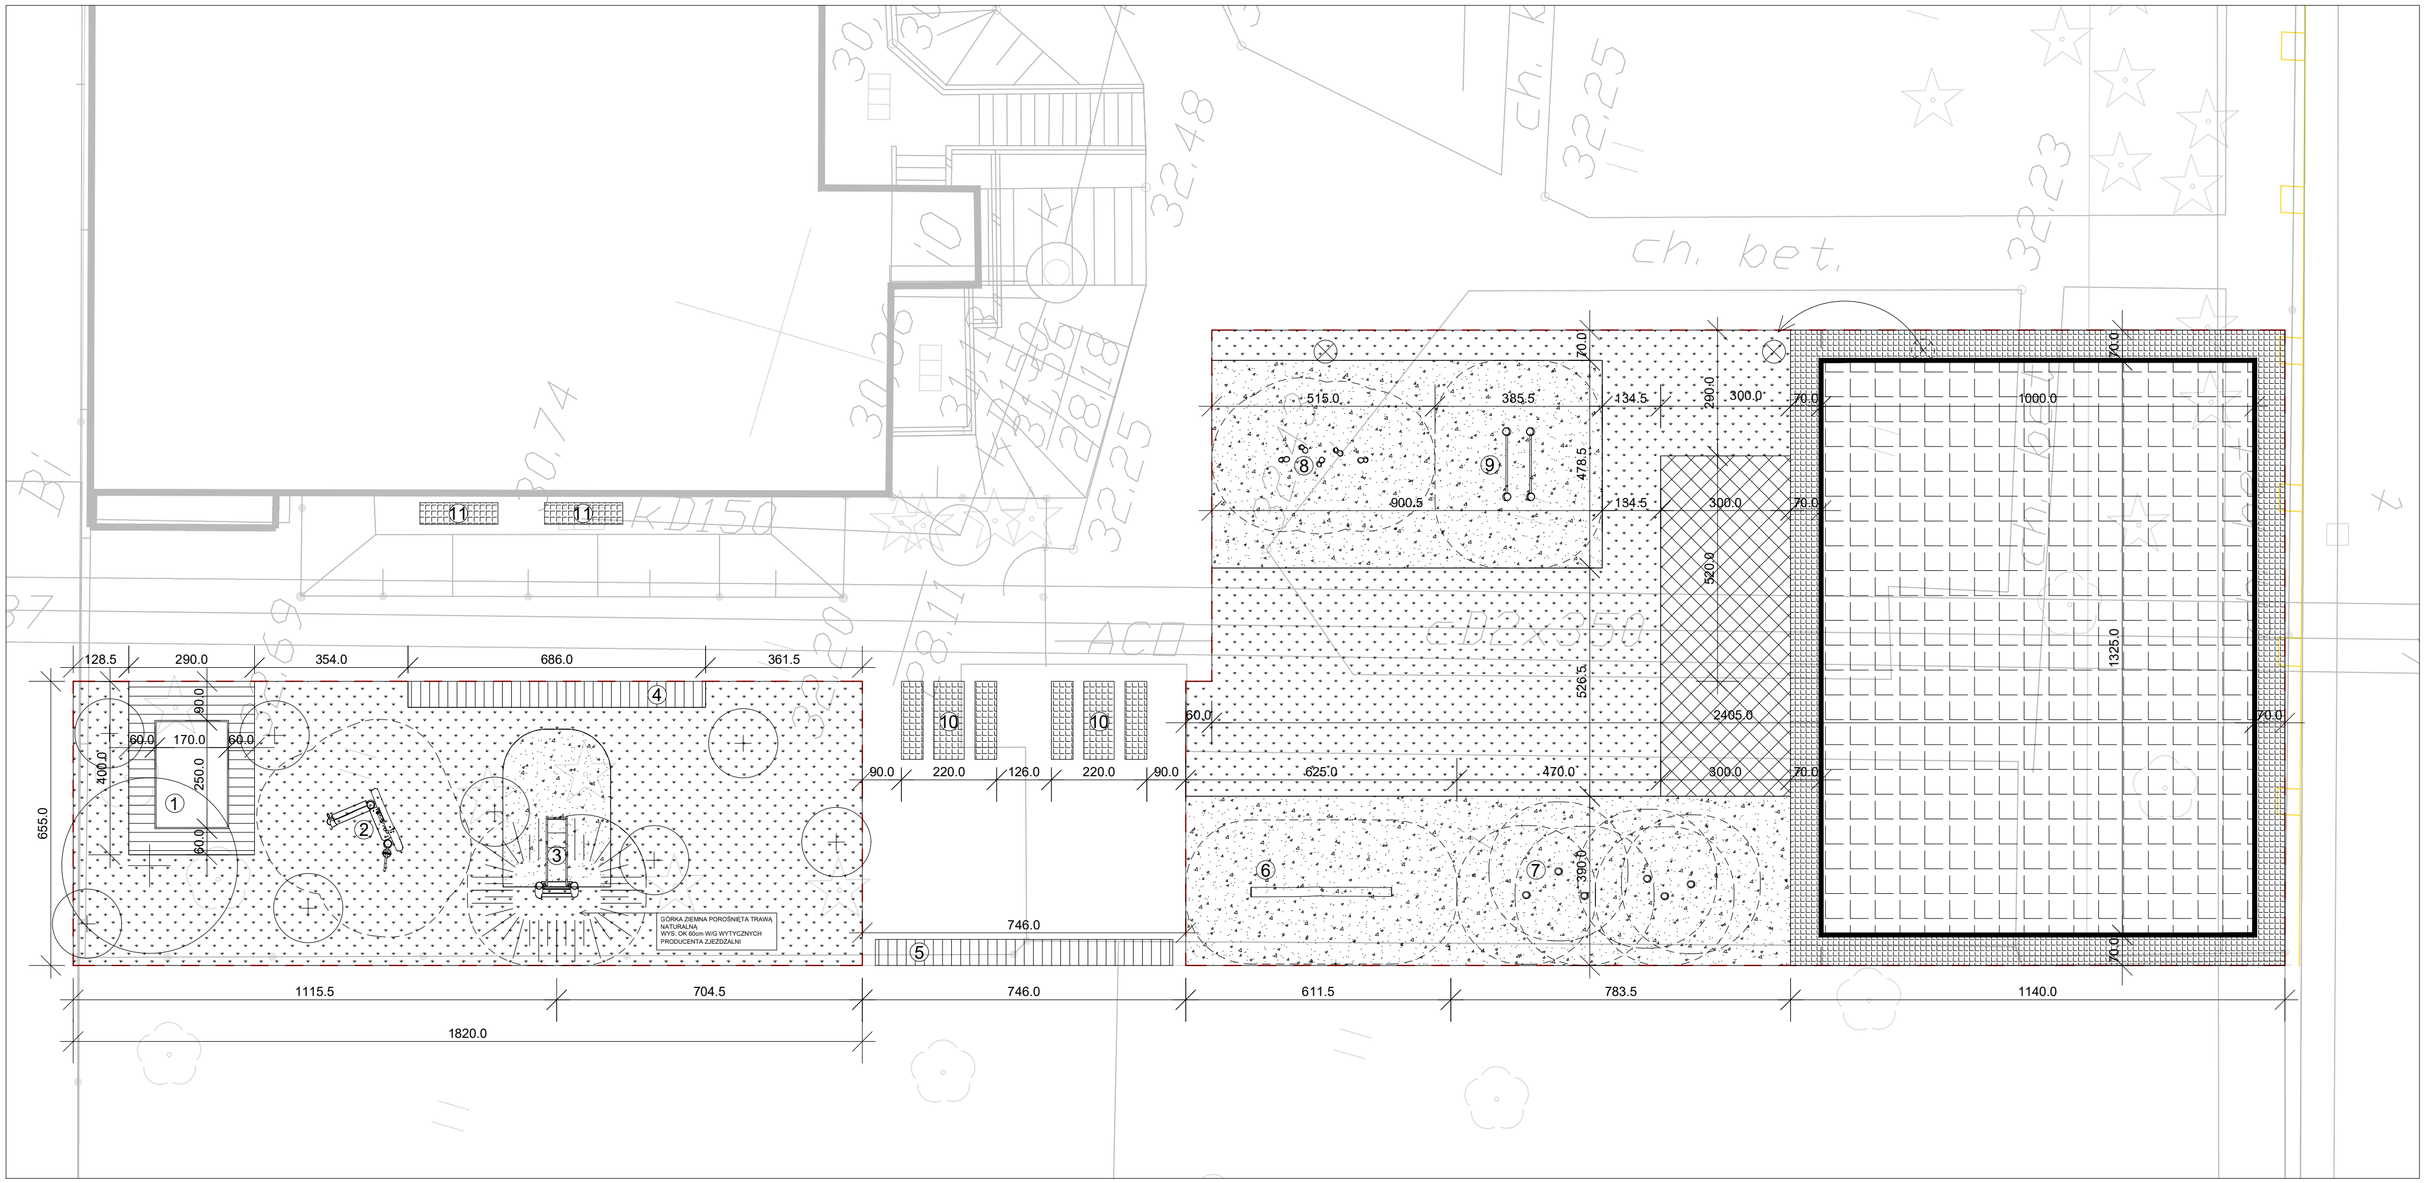


latarnia do przeniesienia

lokalizacja latarni

trawa naturalna

nawierzchnia sportowa boiska

opaska z kostki betonowej

ogród deszczowy

nawierzchnia bezpieczna piasek

| | | | | | | | |
|---|---|---|---|---|---|---|---|
| ① | piasownica wykonana na zamówienie | ③ | ROBINIA RB1295 | ⑥ | ROBINIA RB1365 | ⑨ | ROBINIA RB1266 |
| ② | ROBINIA RB1326 | ④ | SIEDZISKO | ⑦ | ROBINIA RB1251 6 SZT. | ⑩ | STÓŁ SZACHOWY Z ŁAWKAMI , PUCZYŃSKI 22-13-11 i 2X 22-04-20 |
| | | ⑤ | SIEDZISKO | ⑧ | ROBINIA RB1261 | ⑪ | ŁAWKA, PUCZYŃSKI 22-04-20 |